

SEGELHOF

Baden – Dättwil

HAUS 6 + 8


1. OBERGESCHOSS

Gewerbeflächen

Fläche 70.3 bis 995.1 m²


Nebenräume

Fläche 9.4 bis 92.3 m²

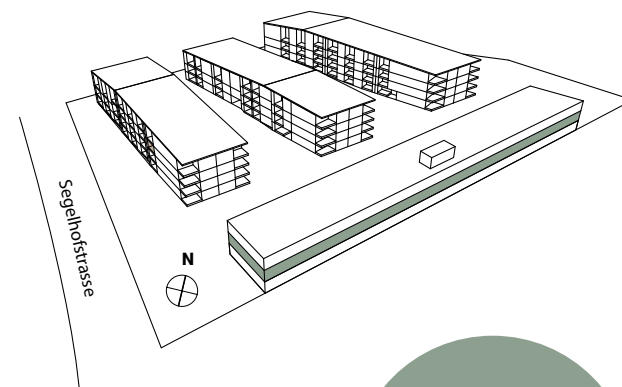

Flächenangebot
EG - 2. OG

bis zu 3000 m²

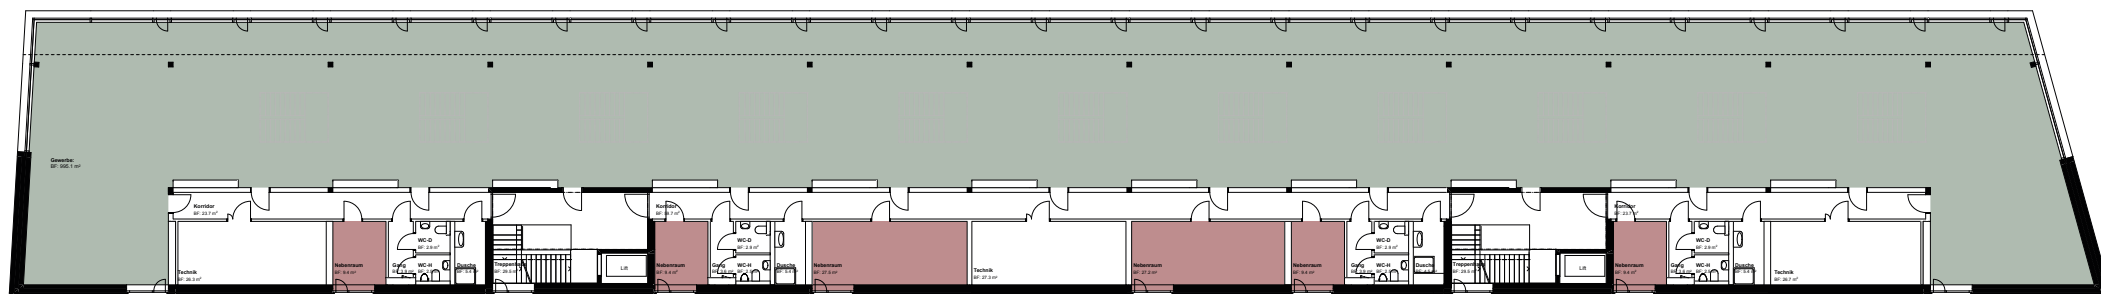

0 2 4 6 8m
1:400